


Cederbergiska Stiftelsen


Kv Tunnbindaren
Tunnbindargränd 6

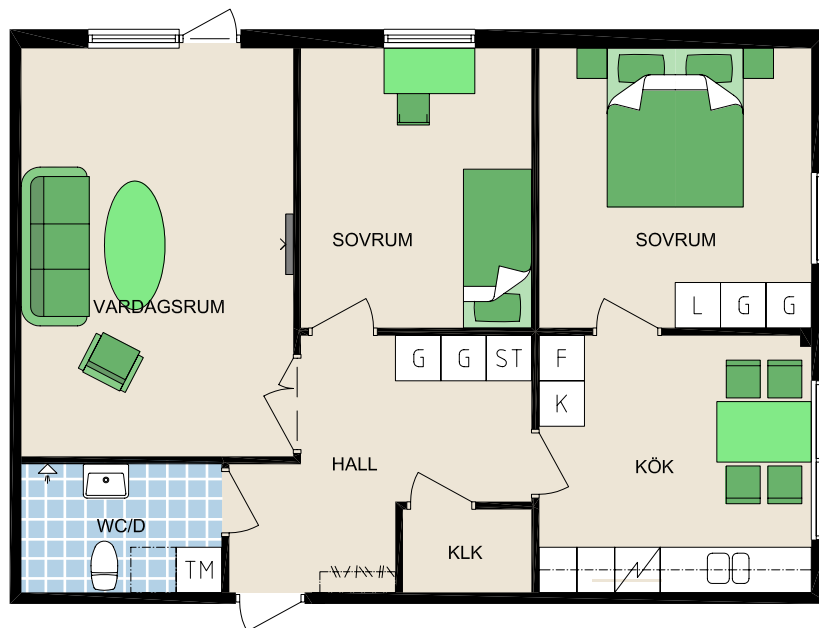


3 Rum och kök, 76 m²

FÖRKLARINGAR

| | |
|-----|-----------------------|
| KLK | KLÄDKAMMARE |
| L | LINNESKÅP |
| ST | STÄDSKÅP |
| G | GÄRDEROB |
| K | KYLSKÅP |
| F | FRYSSKÅP |
| TT | PLATS FÖR TORKTUMLARE |
| TM | PLATS FÖR TVÄTTMASKIN |
| DM | PLATS FÖR DISKMASKIN |

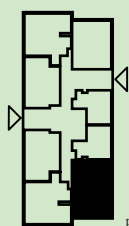

plan

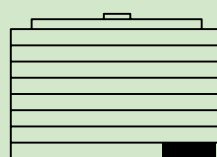


plan 8
plan 7
plan 6
plan 5
plan 4
plan 3
plan 2
plan 1, bottenplan

lägenhetens
placering i huset

METER

Skala

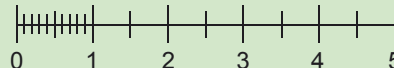

1:100

Cederbergiska Stiftelsen
Södra Allén 9
702 24 ÖREBRO
Tel: 019-14 11 33
info@cederbergiska.se
www.cederbergiska.se

DATUM

2009-08-21

LÄGENHETSNUMMER

6-0106